


**PLANTA BAIXA GESSO E ILUMINAÇÃO**  
**LIVING**  
**OFFICE**  
**LAVANDERIA**

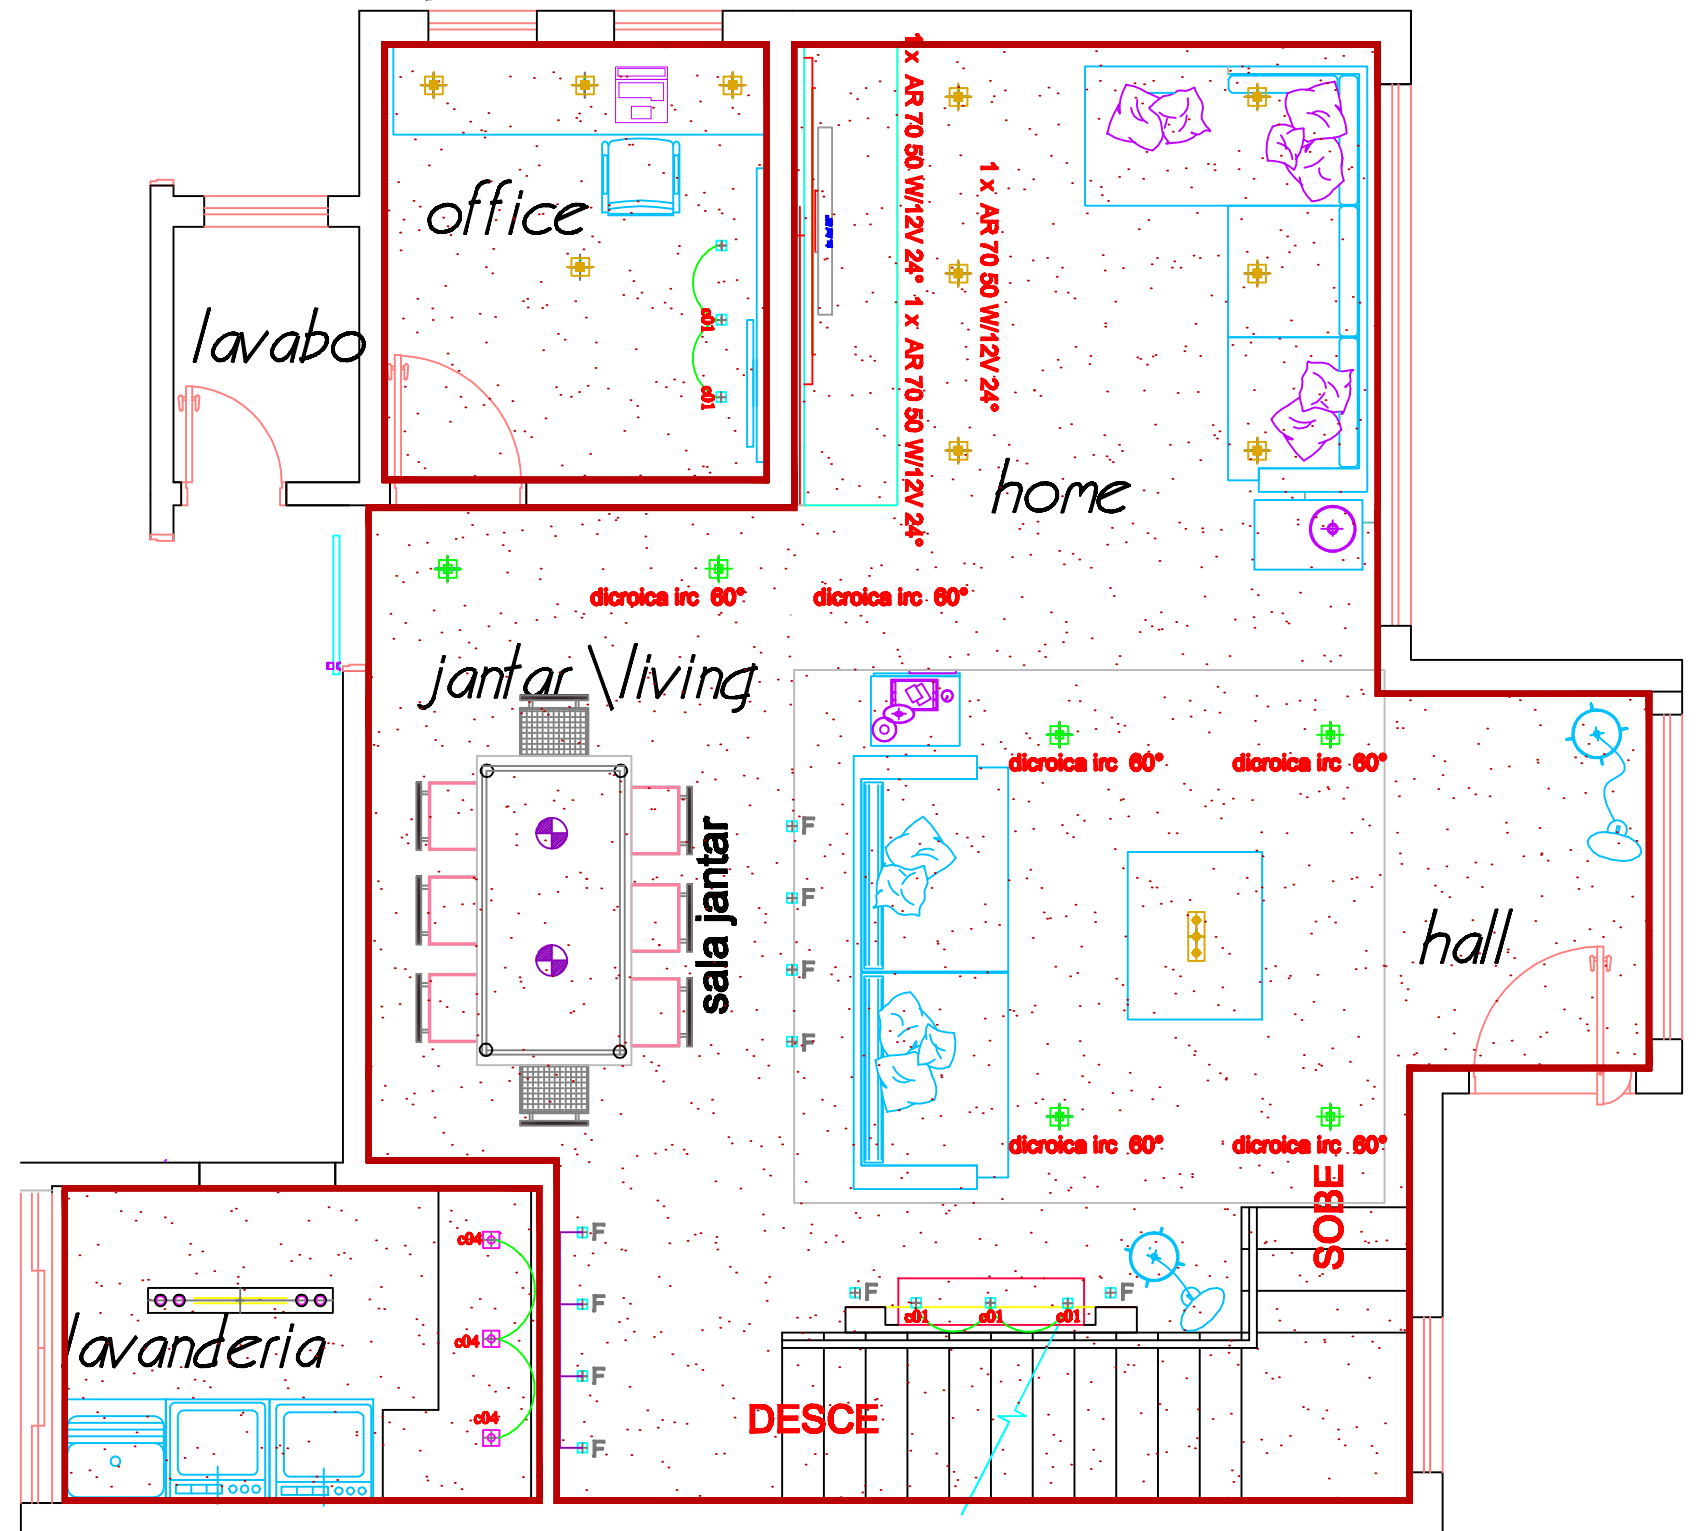

**Legenda Luminotécnica**

simbolo	descrição luminária	Ø fixação
	Releto embutido 50 W/12V 24°	Ø 5,0 cm
	1 x PAR 28 50 W/12V 24°	Ø 5,1 cm
	Abajour	
	1 x AR 70 50 W/12V 24°	Ø 5,1 cm
	Abajour	

Projeto: LIVING

Projeto: MARIA APARECIDA RUGGIERI

Esc: 1:50 Folha: 2

e-mail: [mruggieri@terra.com.br](mailto:mruggieri@terra.com.br)

fone: 11-75414185

Desenho: elétrica

**Maria Aparecida Ruggieri**  
 Arquitetura & Design Interiores