


Residencia Sr. João e Marcia Condo. Cantareira PISO GARAGEM

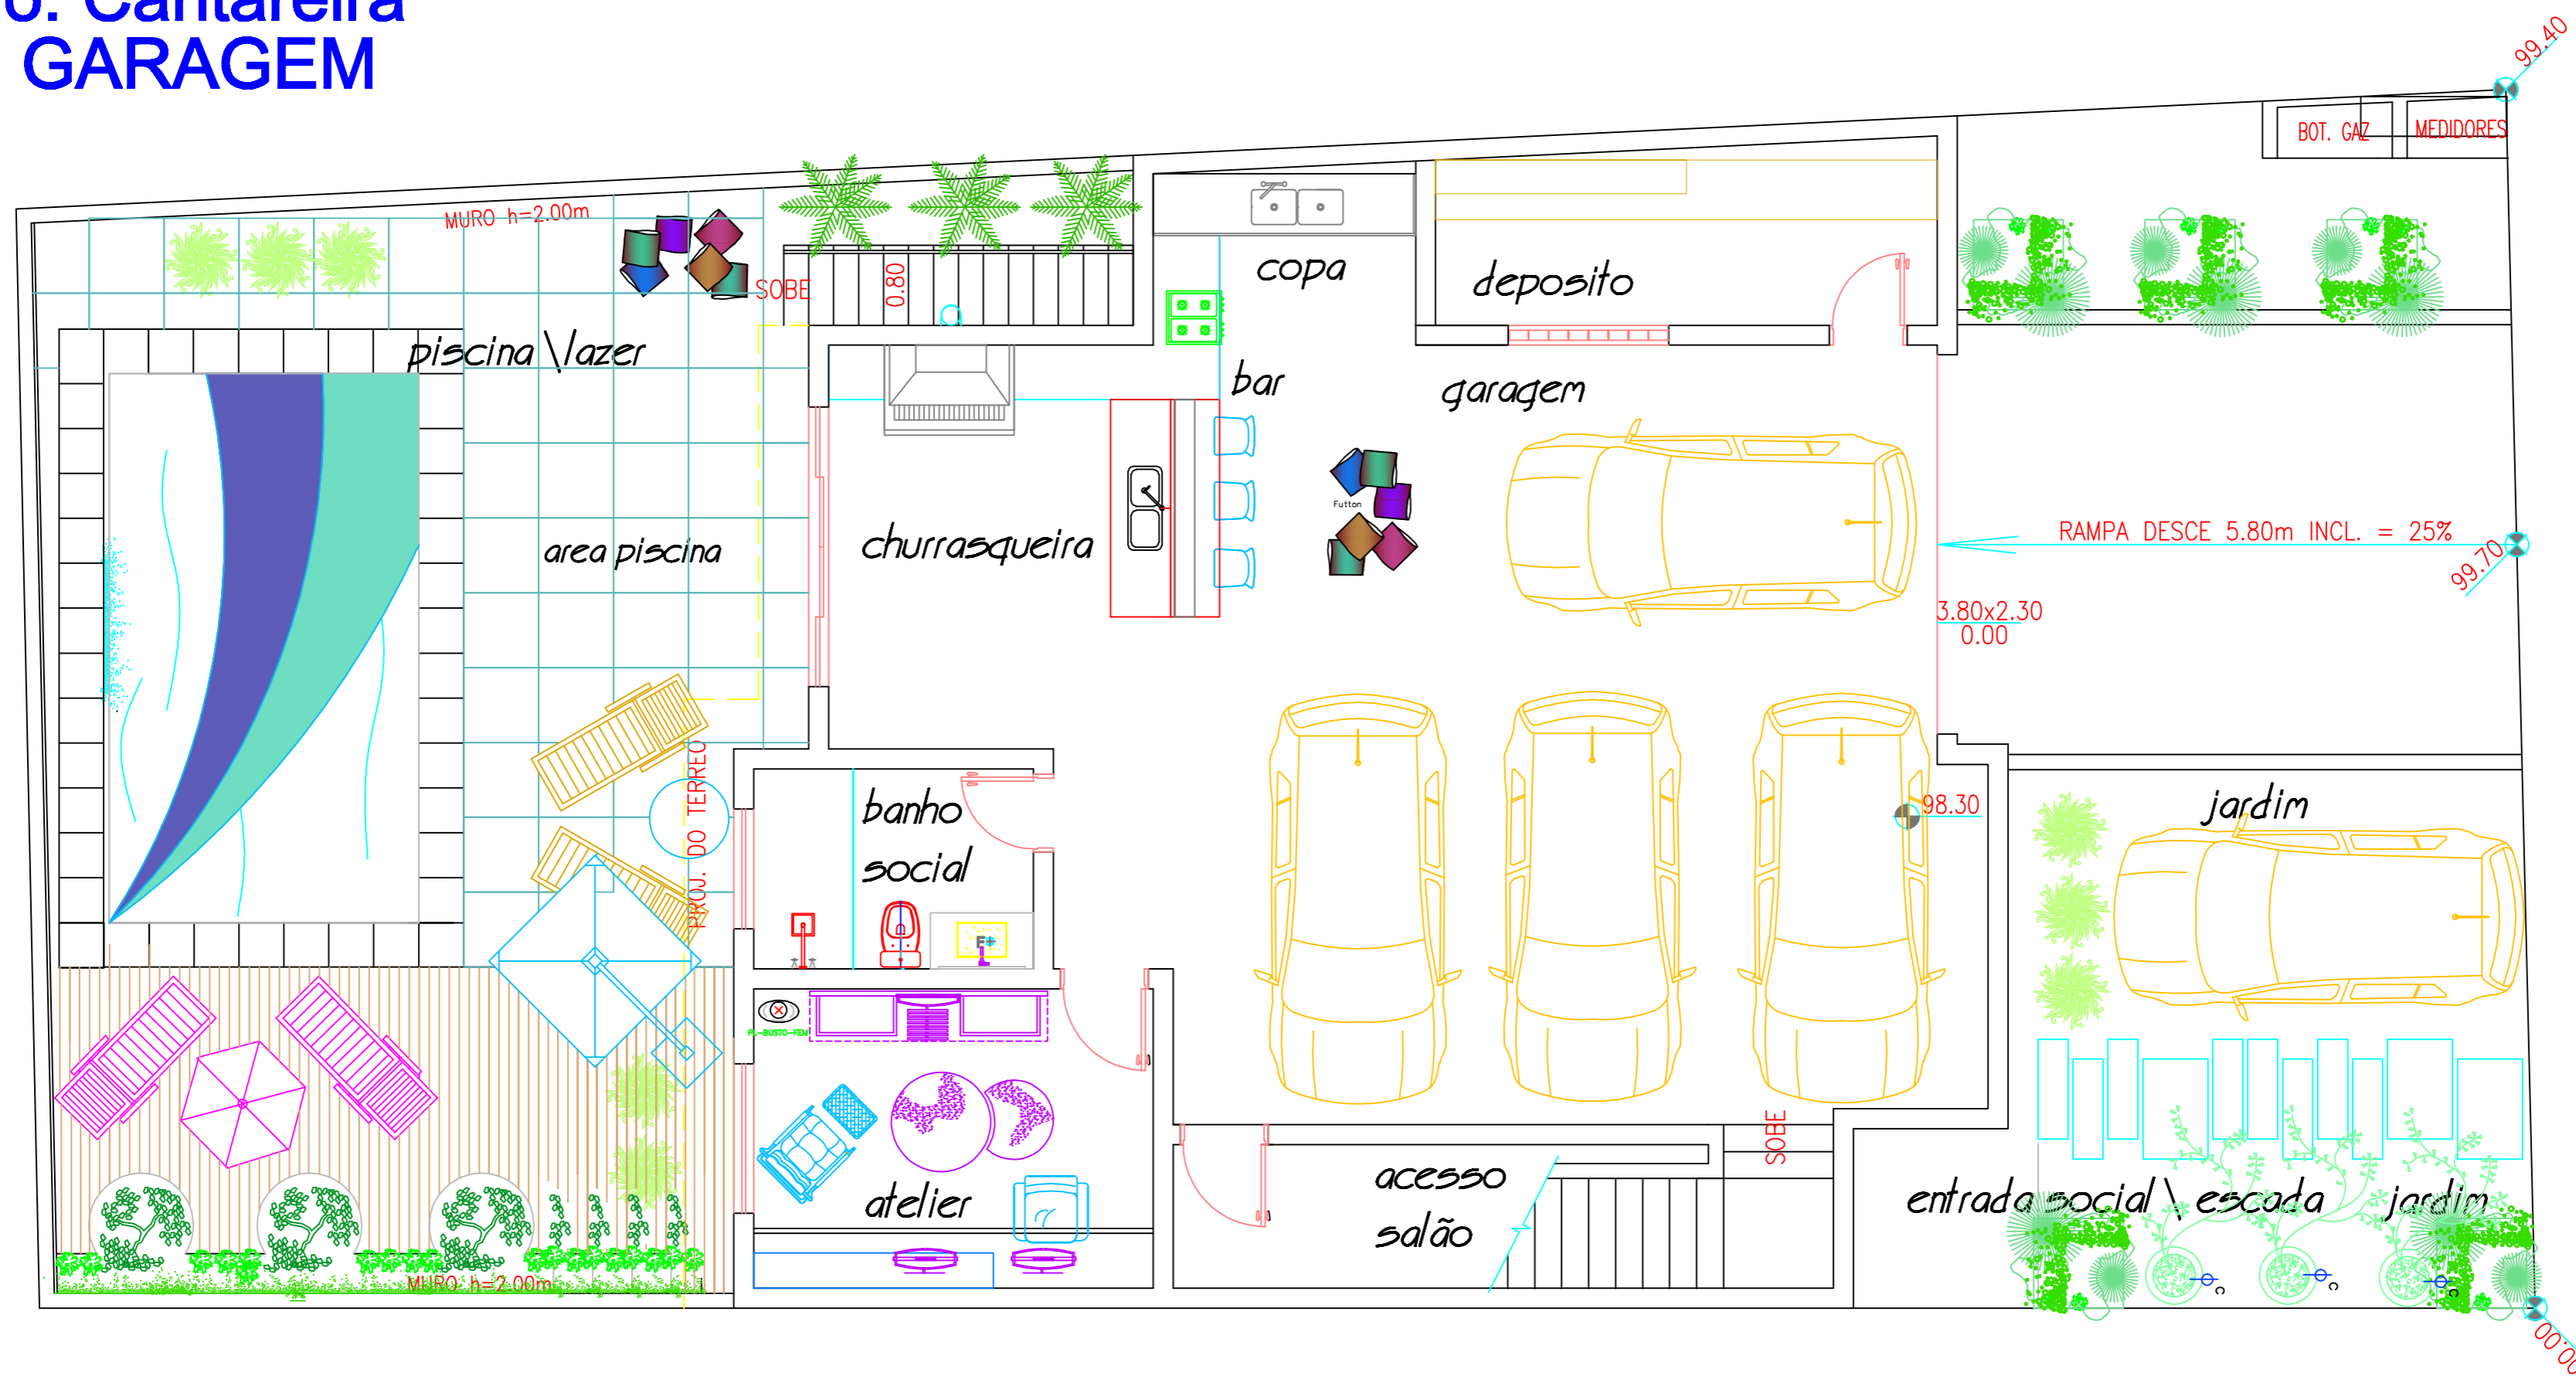

projeto: garagem\churrasqueira
projeto: Maria Aparecida Ruggieri
esc.: 1:50

fone: 75414185
e-mail:mruggieri@terra.com.br

Maria Aparecida Ruggieri
arquitetura & Designer de Interiores