


# SPA SUITE MASTER CASAL

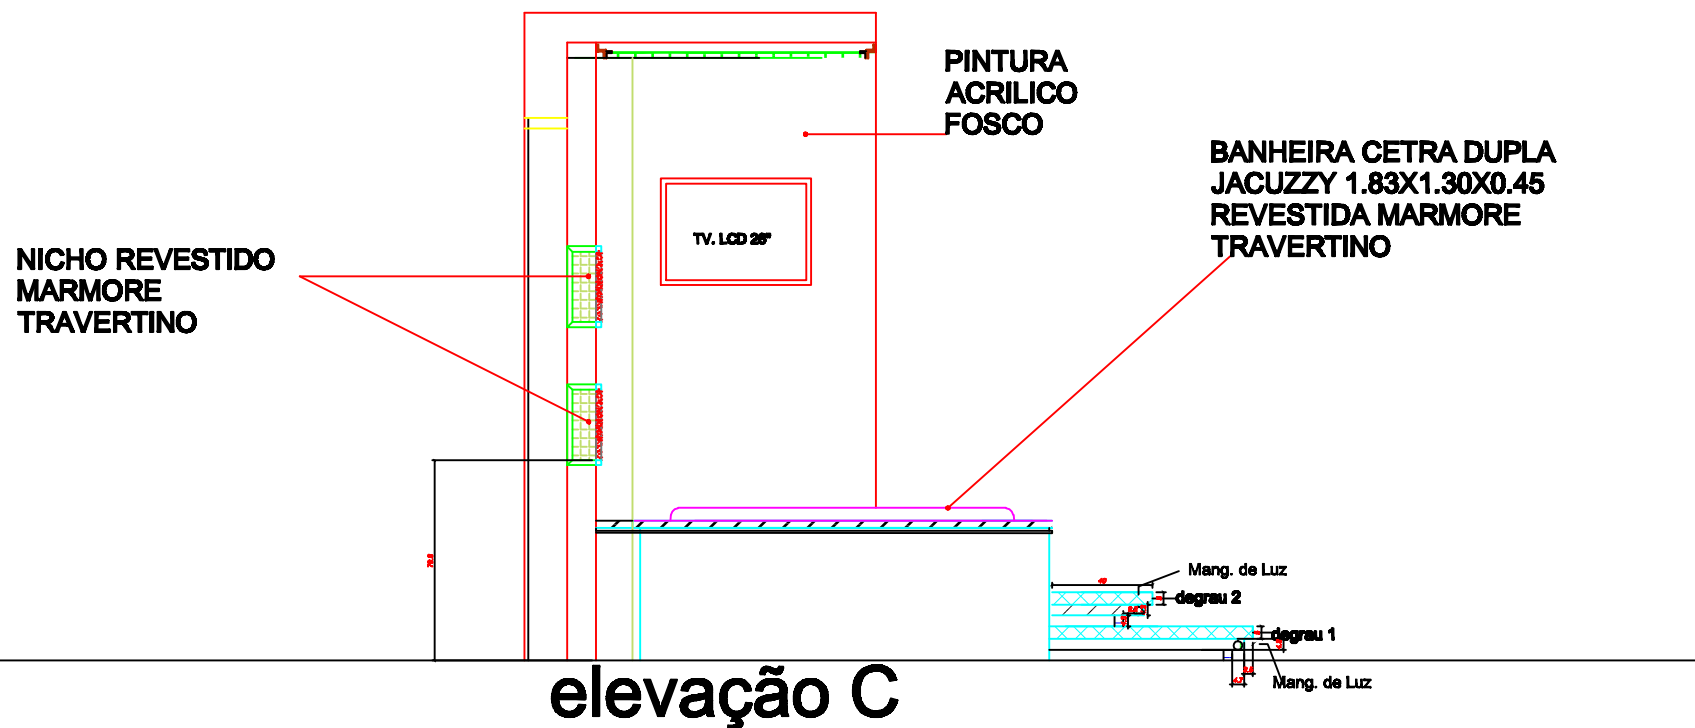

projeto: apto Fernanda e Marco Russo  
projeto: SPA SUITE MASTER  
desenho: elevação C banheira esc.: 1.25

e-mail: [mruggieri@terra.com.br](mailto:mruggieri@terra.com.br)  
fone: 75414185

*Maria Aparecida Ruggieri*  
*Arquitetura & Design Interiores*